




PLANTA ARQUITECTONICA
ESC 1:75

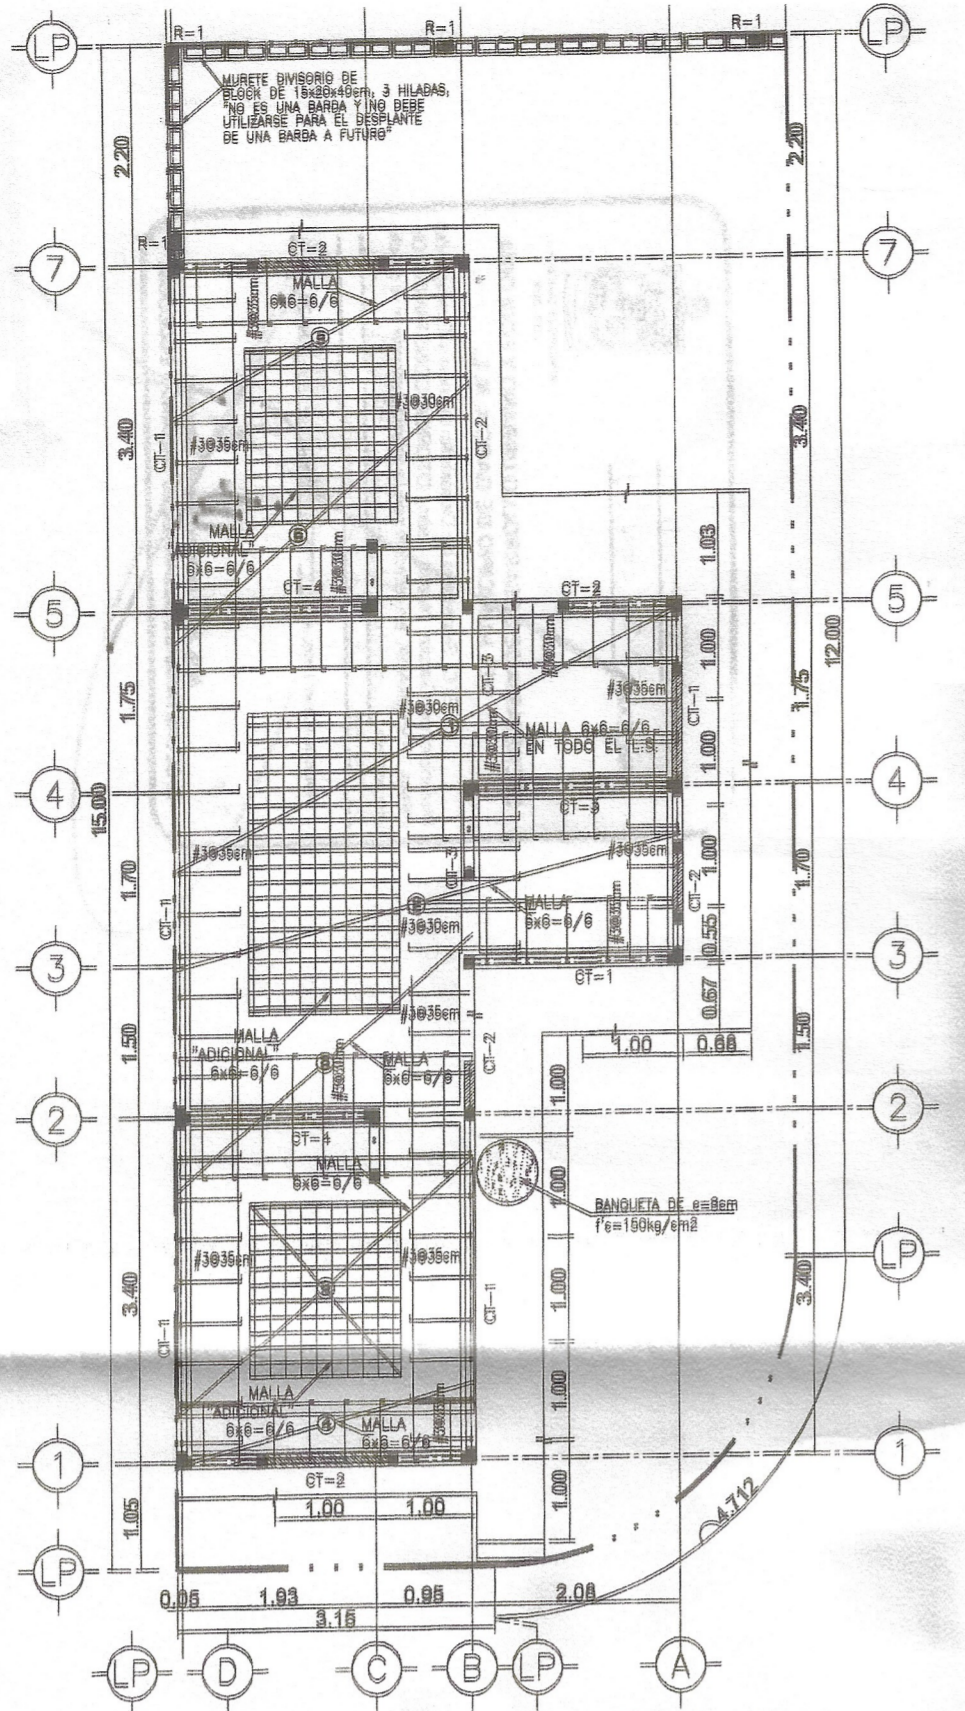


PLANTA LOSA DE CIMENTACION
ESC 1:75

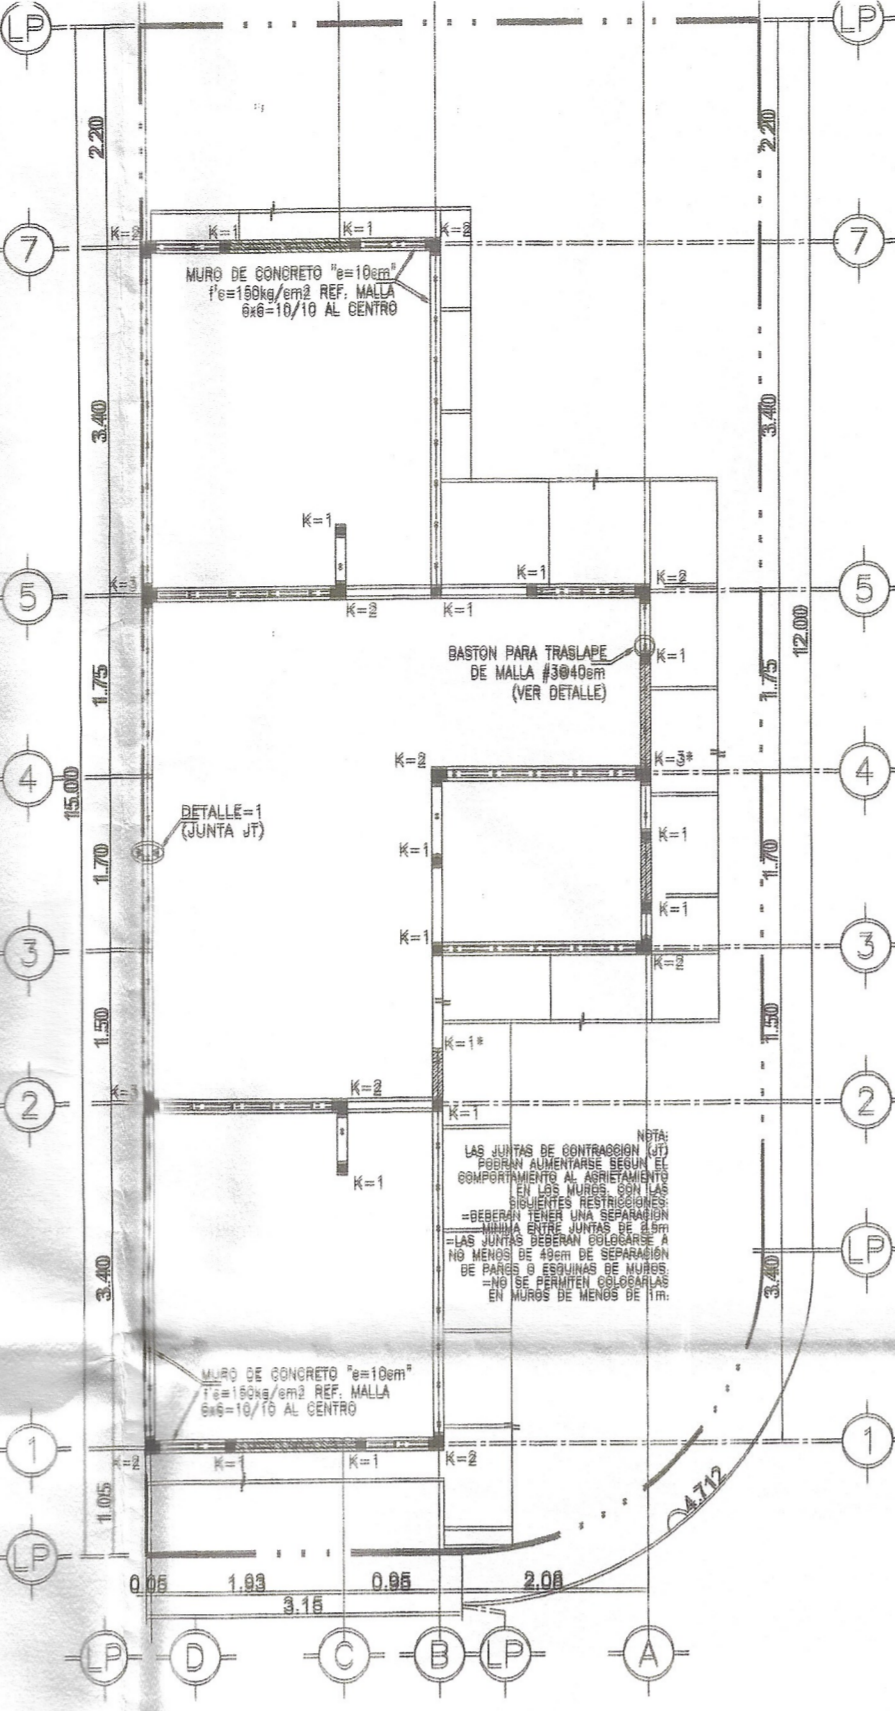


PLANTA DE MUROS
ESC 1:75

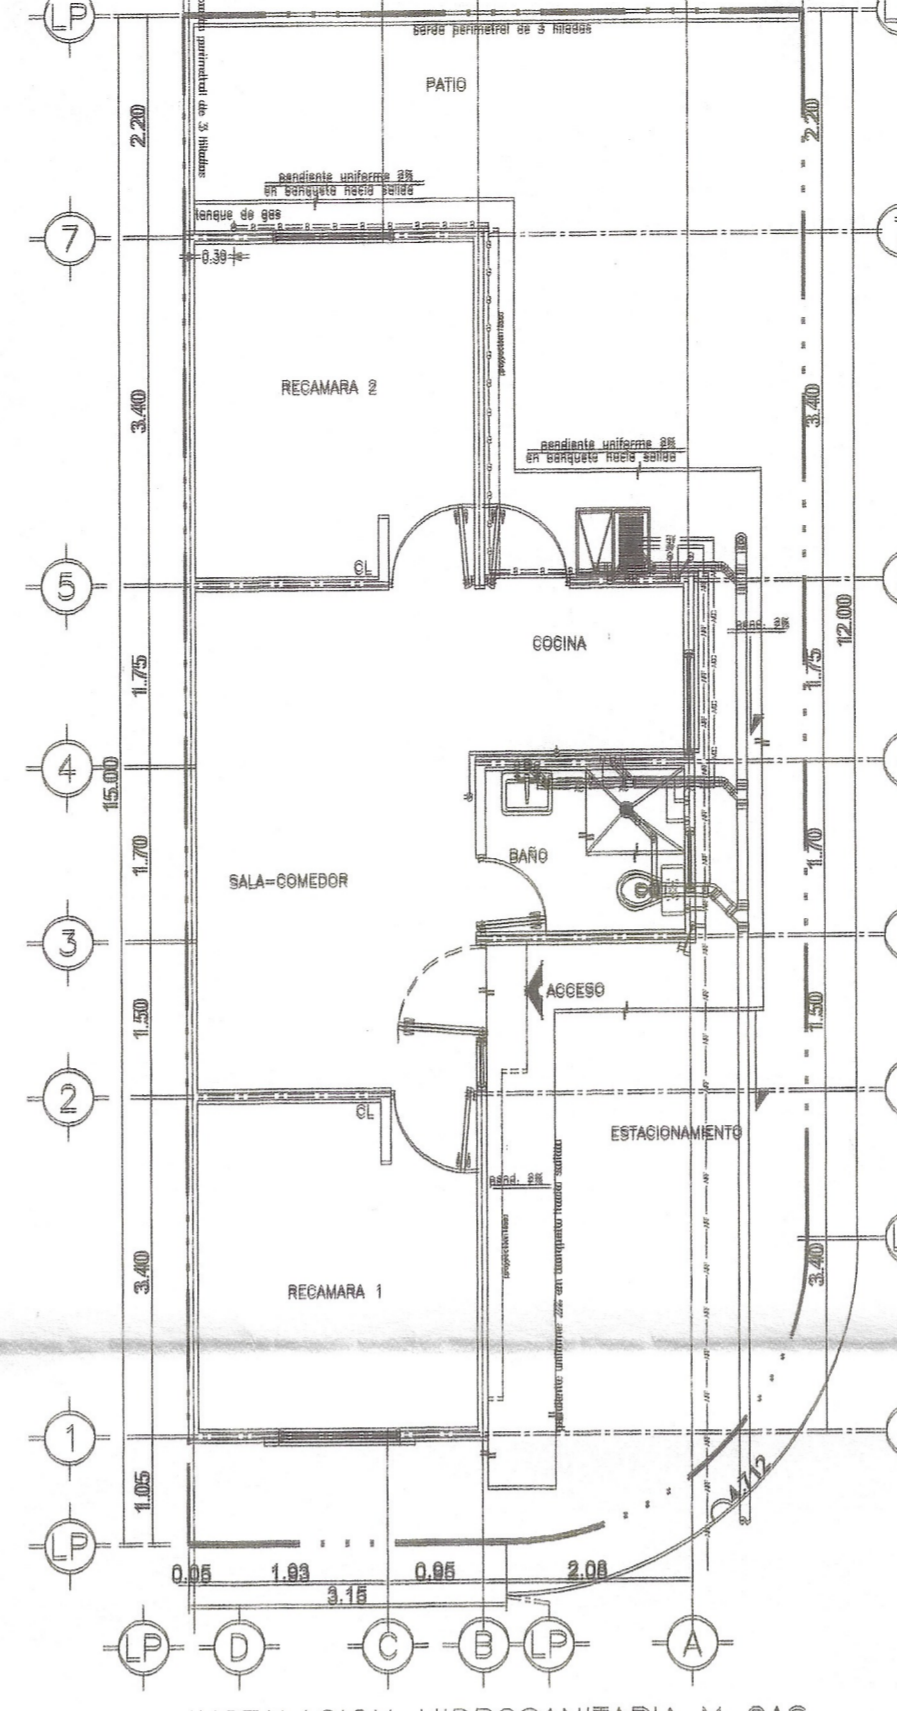


INSTALACION HIDROSANITARIA Y GAS
ESC 1:75

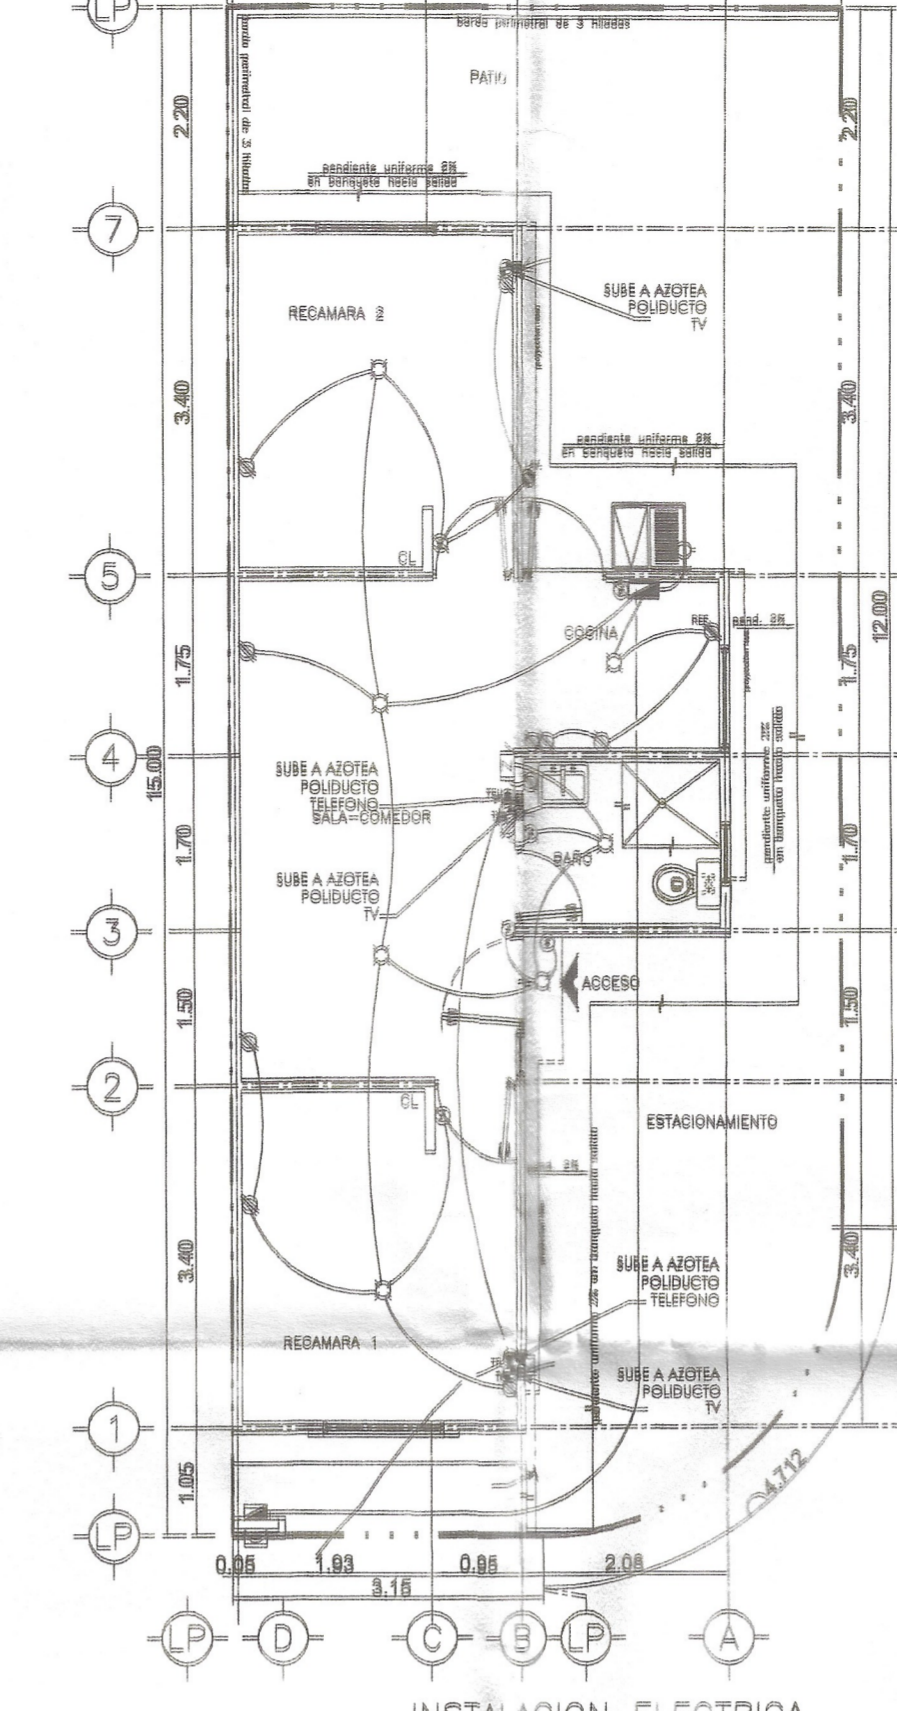

INSTALACION ELECTRICA
ESC 1:75

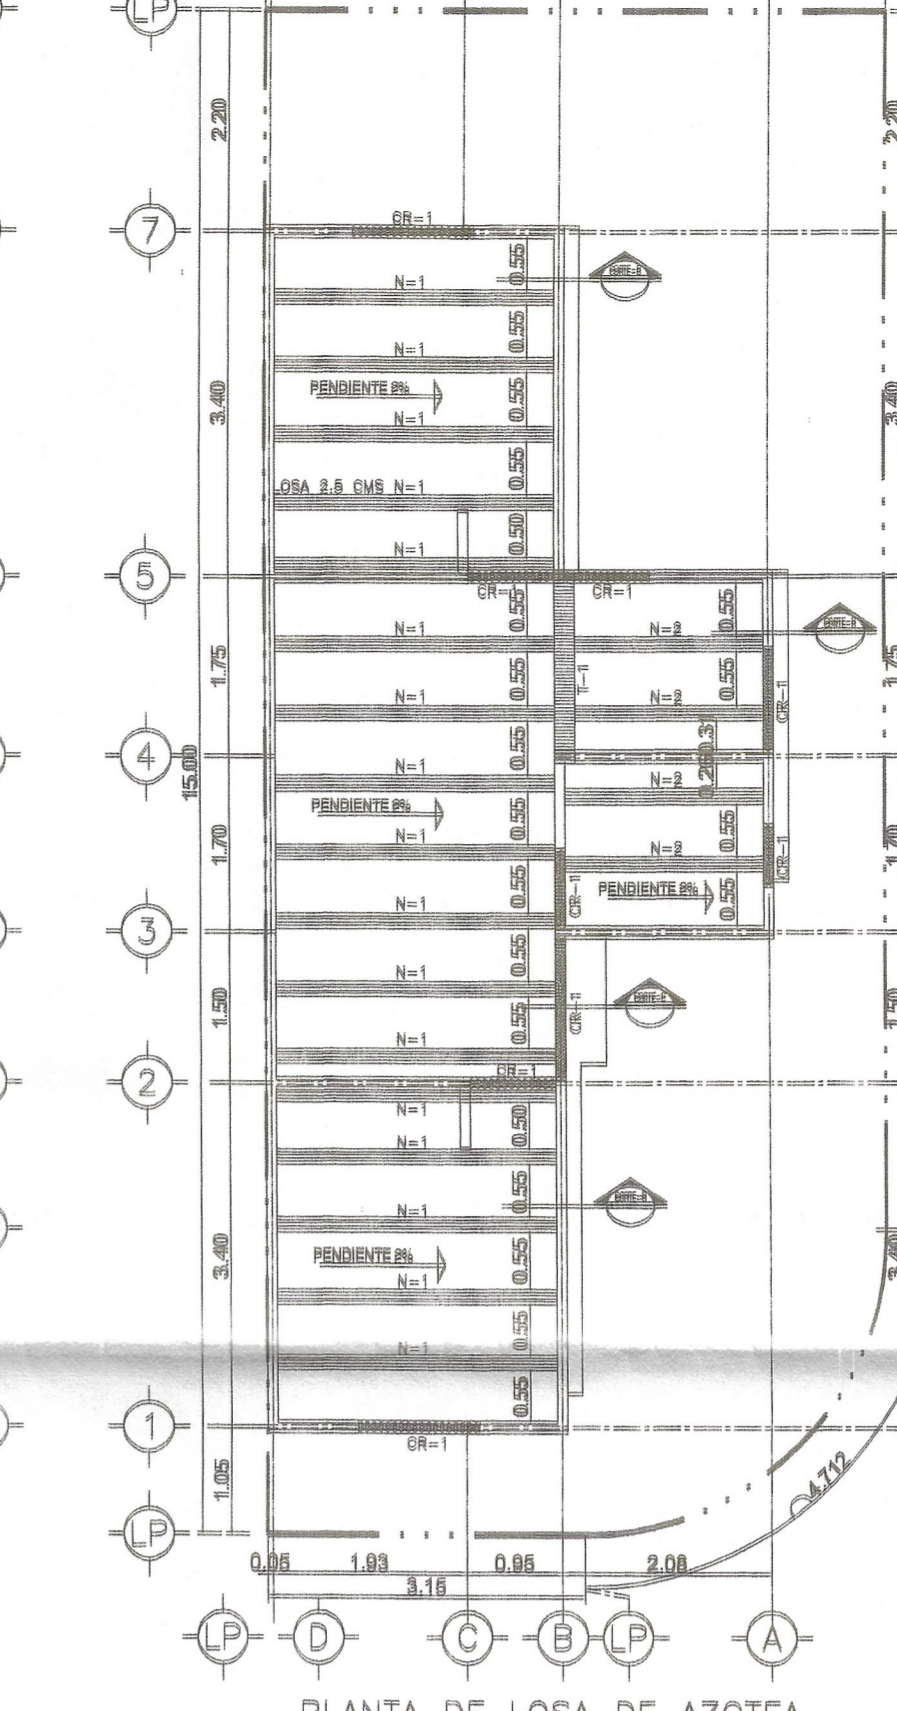


PLANTA DE LOSA DE AZOTEA
ESC 1:75

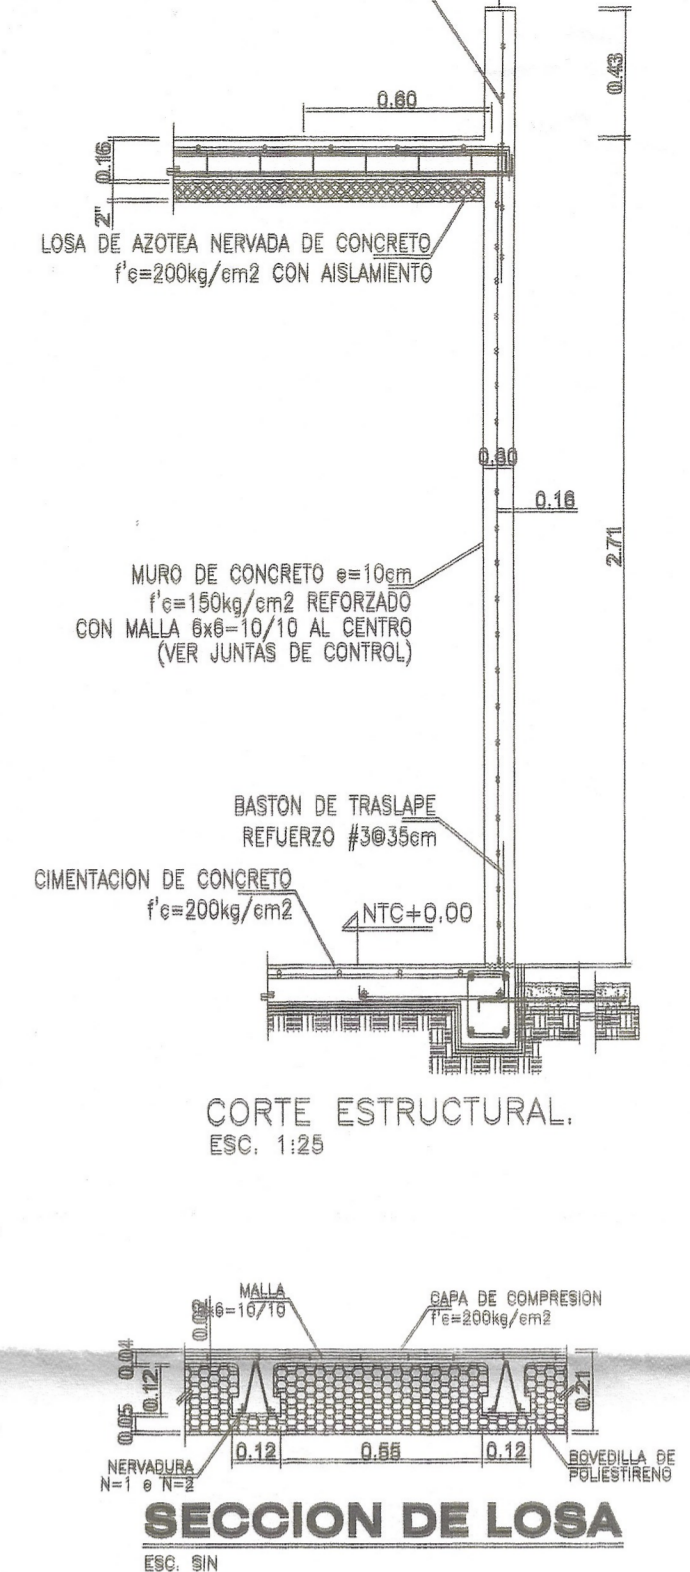


CORTE ESTRUCTURAL
ESC. 1:25


SECCION DE LOSA
ESC. 5:1

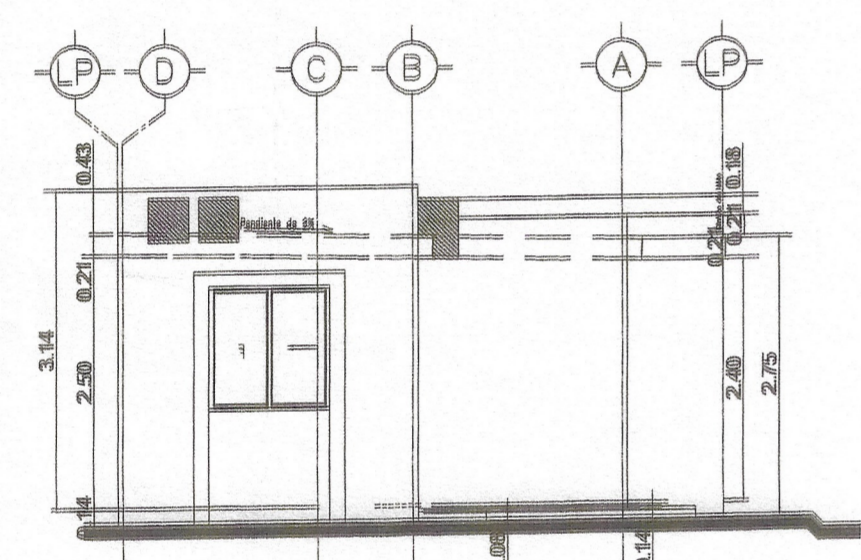


ELEVACION FACHADA PRINCIPAL.
ESCALA 1:75

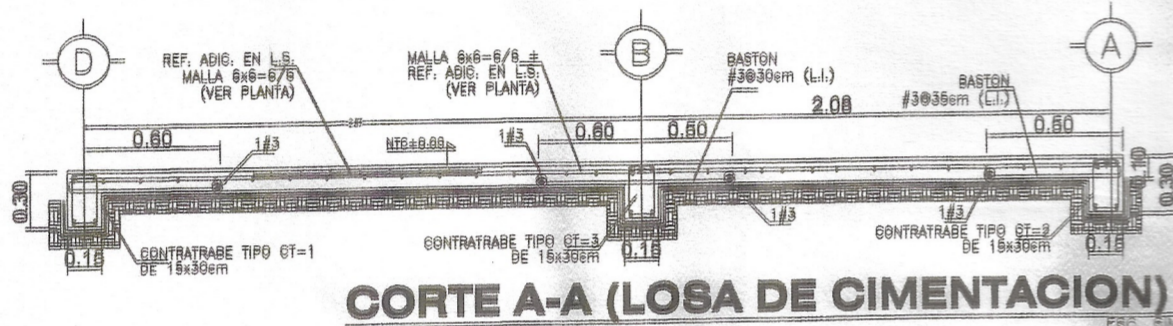

CORTE A-A (LOSA DE CIMENTACION)
ESC. 5:1

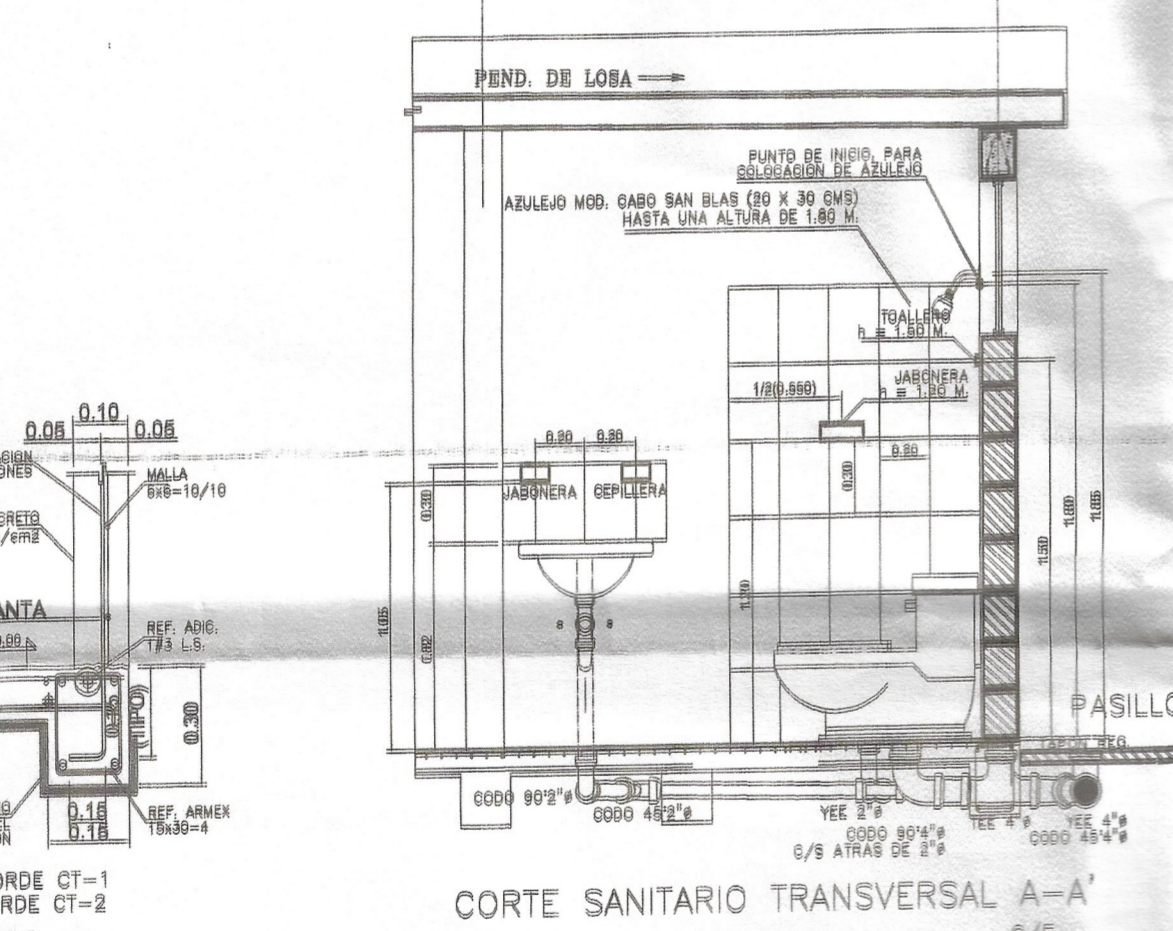


CORTE SANITARIO TRANSVERSAL A-A'
S/E

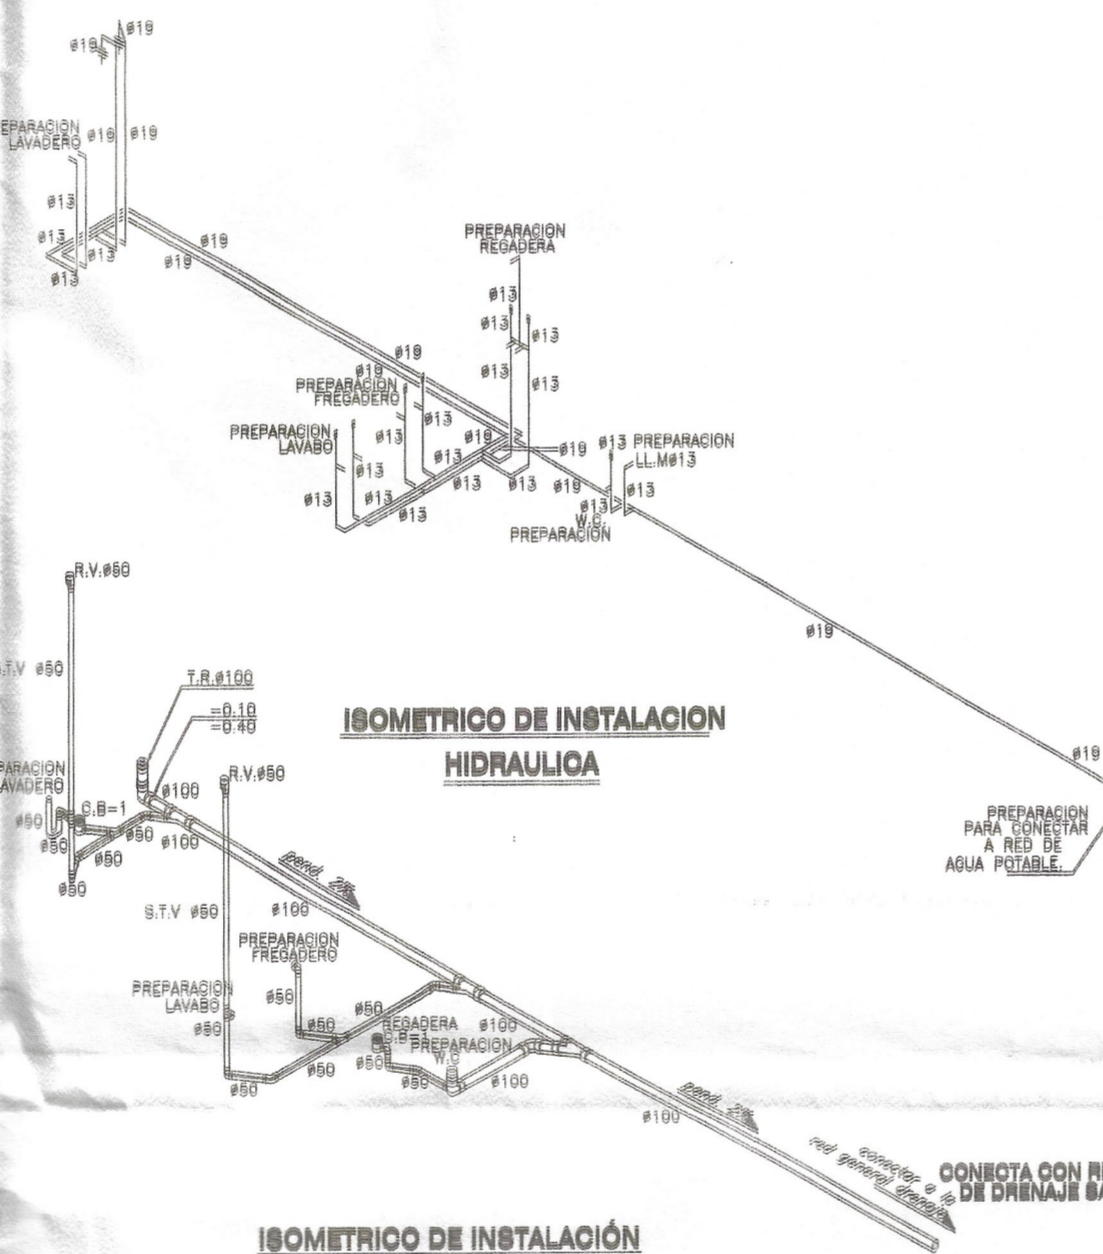


ISOMETRICO DE INSTALACION
HIDRAULICA

ISOMETRICO DE INSTALACION
SANITARIA

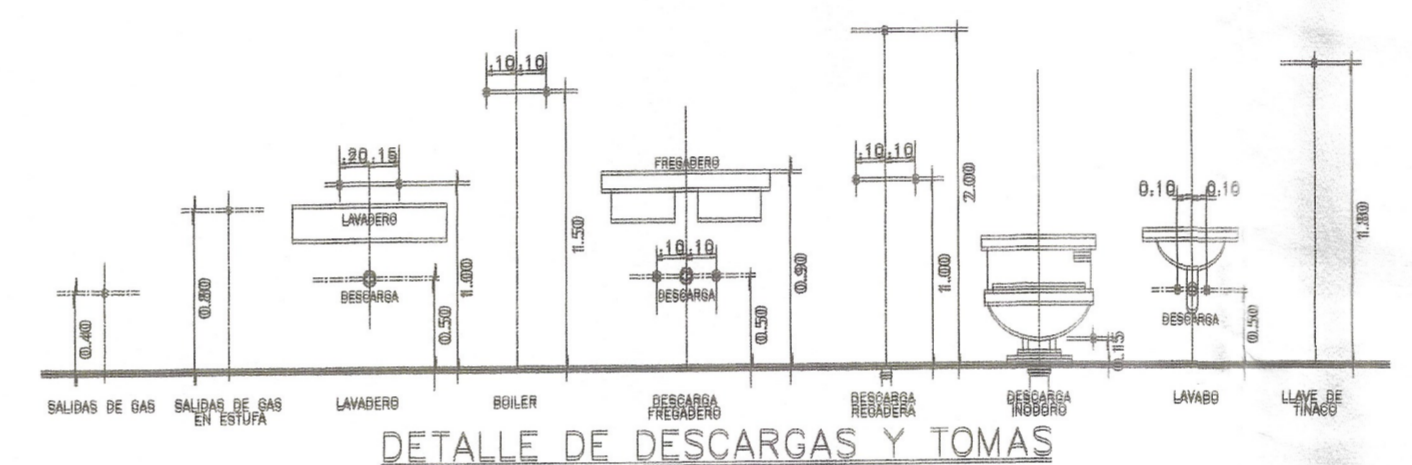


DETALLE DE DESCARGAS Y TOMAS

NOTA: TODAS LAS SALIDAS DEBERAN SER DE TUBERIA GALVANIZADA.

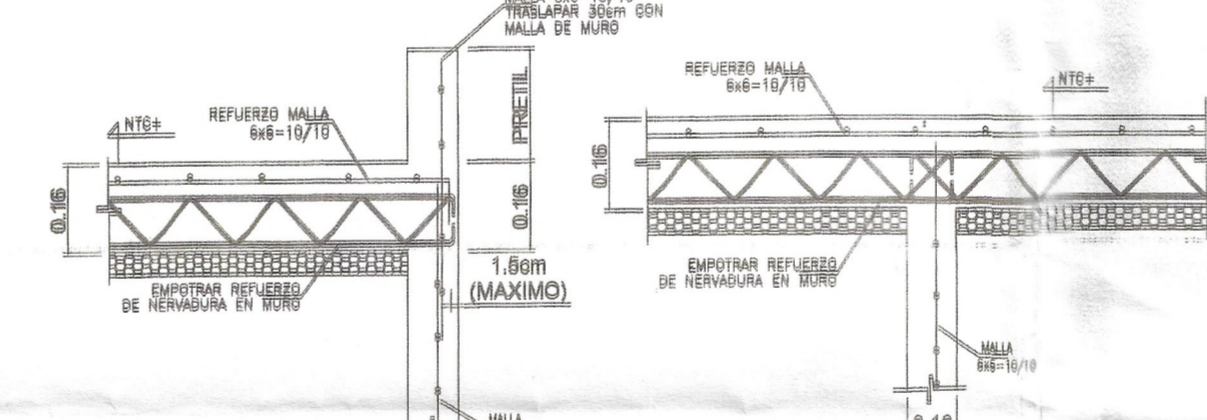


DETALLES DE CONEXION LOSA - MURO

ESC. 5:1

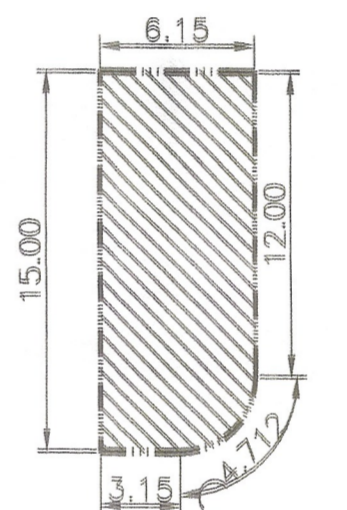

LOTE IRREGULAR
SUPERFICIE 90.319 M2.
VIVIENDA ALAMO

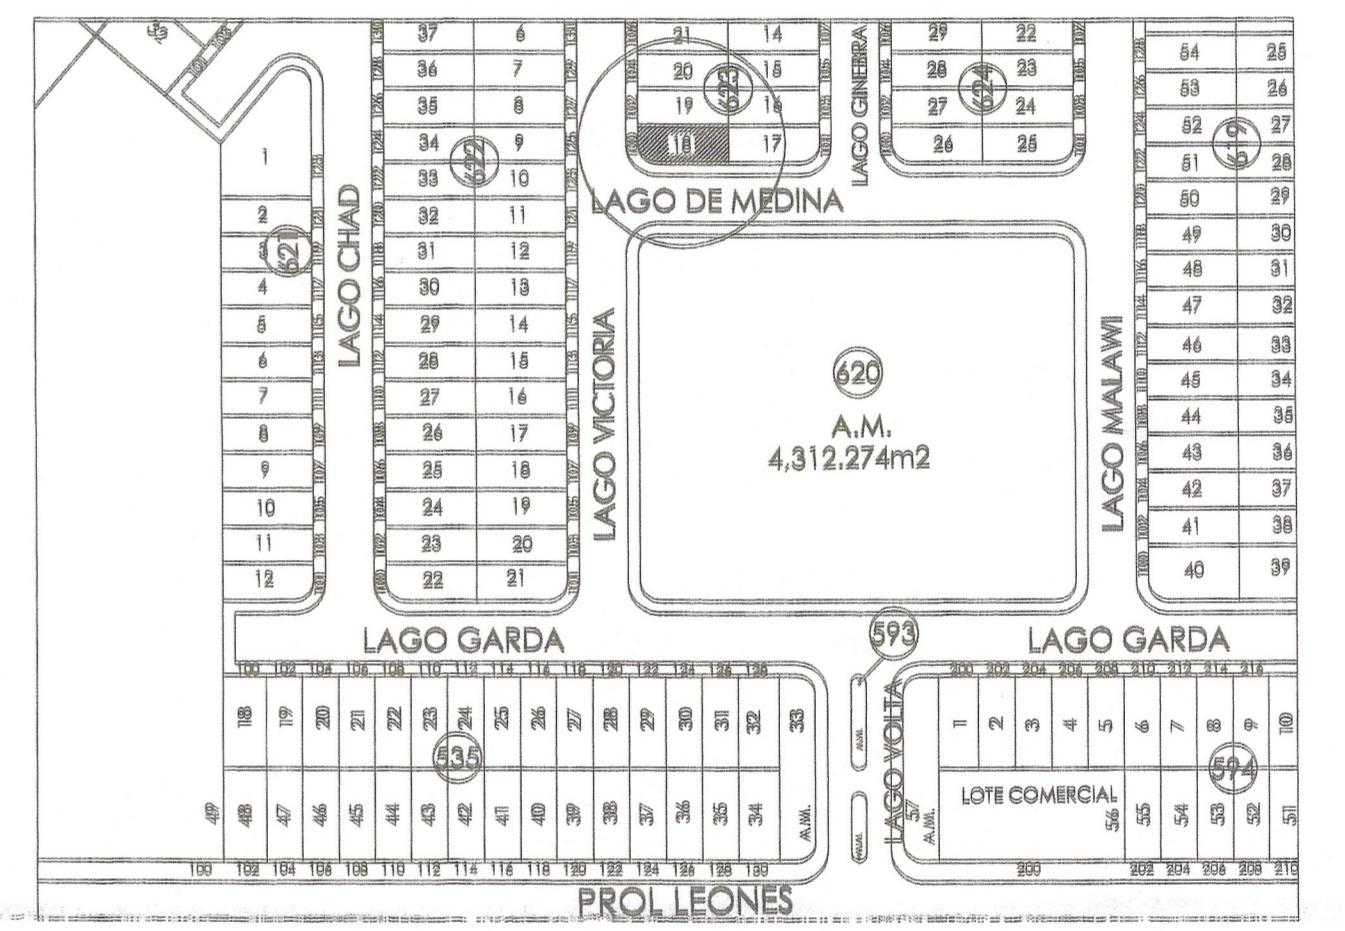

UBICACION s/escala
VIVIENDA TIPO ALAMO

SIMBOLOGIA (CONSTRUCCION)

[Hatched]	AREA CONSTRUIDA
[White]	AREA POR CONSTRUIR
[Dotted]	AREA POR REGULARIZAR
[Cross-hatched]	AREA LIBRE

SIMBOLOGIA

[Symbol]	TUBO DE PVC 4"x8"	[Symbol]	TUBO AGUA CALIENTE GALV 1 1/2"	[Symbol]	APAGADOR
[Symbol]	CODO DE 90° 4"x8"	[Symbol]	TUBO DE GAS GALV. DE 1 1/2"	[Symbol]	APAGADOR TRIPLE
[Symbol]	CODO DE 90° 2"x4"	[Symbol]	TEE DE 1 1/2"	[Symbol]	BALDA DE CONTACTO
[Symbol]	TEE DE 2"x4"x4"	[Symbol]	CODO 90° 1 1/2"	[Symbol]	BALDA DE TELEFONO
[Symbol]	TEE DE 4"x8"	[Symbol]	BOILER	[Symbol]	TIMBRE (NO INCLUIDO)
[Symbol]	TEE DE 4"x8"x8"	[Symbol]	TANQUE DE GAS	[Symbol]	ORICHAMBA (NO INCLUIDO)
[Symbol]	TAPON ROBOTRO DE 4"	[Symbol]	BALDA DE CIELO	[Symbol]	TAPA CUBRA (AMPLIACION)
[Symbol]	TUBO AGUA FRIA GALV. 1 1/2"	[Symbol]	BALDA DE PARED	[Symbol]	CENTRO DE CARGA

EXP. CATASTRAL: 26-623-018
90.319 M2

AREA DE TERRENO	90.319	M2
AREA CONSTRUIDA	PLANTA BAJA	M2
AREA CONSTRUIDA	PLANTA ALTA	M2
AREA POR CONSTRUIR	PLANTA BAJA	M2
AREA POR CONSTRUIR	PLANTA ALTA	M2
TOTAL AREA DE CONSTRUCCION	44.57	M2
AREA LIBRE	45.749	M2
% AREA LIBRE	50.65	%
FRENTE DE TERRENO	3.15	Mts.

- REQUISITOS PARA LA ELABORACION DEL PLANO OFICIAL**
- PLANTA (S) ARQUITECTONICA (S).
 - DEBILUAR A ESCALA 1:100, 1:75, 1:50 o 1:200.
 - NOMBRE DE AREAS, REPRESENTACION DE MUEBLES FIJOS, ABATIMIENTO DE PUERTAS, Y NIVELES DE PISO TERMINADO.
 - PROYECCION DE LOSAS, DOMOS Y CISTERNAS.
 - ACOTACIONES ENTRE EJES Y LIMITES DE PROPIEDAD, INDIANDO BARDAS.
 - INDICAR NIVELES DE VERTICES DEL POLIGONO Y BANCO DE NIVEL.
 - REQUISITO INDISPENSABLE, MINIMO EN COCHERA AL FRENTE DE 2.50 x 4.50 Mts.
 - DEBILUAR CROQUIS DE LOCALIZACION Y CORTE SANITARIO.
 - INSTALACION ELECTRICA
 - MEDIDOR, INTERRUPTOR, RED ELECTRICA DE DISTRIBUCION GENERAL, SALIDAS DE LUMINARIAS, APAGADORES Y CONTACTOS.
 - INSTALACION SANITARIA
 - RED GENERAL DE TUBERIAS INDIANDO DIAMETROS.
 - VENTILACION DE AREAS SANITARIAS (DOMOS, VENTANAS O EXTRACTOR).
 - SE LIMITARA A UNA DESCARGA POR LOTE.
 - INSTALACION HIDRAULICA Y GAS
 - MEDIDORES, RED GENERAL DE TUBERIAS INDIANDO DIAMETROS Y VALVULA (S) DE CORTE
 - FACHADA PRINCIPAL (MISMA ESCALA)
 - INDICAR PROYECCIONES DE BARDAS Y SUS ACOTACIONES.
 - INDICAR CON LINEA PUNTEADA NIVELES DE PISOS Y LOSAS TERMINADAS Y SUS ACOTACIONES.
 - ACOTACIONES PARCIALES Y TOTALES.
 - PLANTA DE CIMENTACION (MISMA ESCALA)
 - INDICAR CASTILLOS Y COLUMNAS CON SU TIPO DE ARMADO.
 - MUROS CARGADORES ACHURARLOS.
 - INDICAR EL SENTIDO DE CARGA EN LA LOSA.
 - SIMBOLOGIA COMPLETA CORTE ESTRUCTURAL C/ESPECIFICACIONES Y COTAS DE CORTE.

- OBLIGACIONES QUE DEBEN RESPETAR LOS CONSTRUCTORES Y RESPONSABLES DE LA OBRA,**
- DEBERA TENER EN LA OBRA A LA VISTA DE LA VIA PUBLICA LA LICENCIA DE CONSTRUCCION.
 - DEBERAN TENER EN LA OBRA LOS PLANOS AUTORIZADOS.
 - DEBERAN RESPETAR EL ANILAMIENTO INDIADO, TANTO DE ANCHO DE CALLE COMO DE BANCA.
 - SE PROHIBE INVAIDR CON MATERIALES Y ESCOMBRO LA VIA PUBLICA (BANQUETAS Y CALLES).
 - SE PROHIBE EFECTUAR NOTURAS DE PAVIMENTOS SIN SU PERMISO RESPECTIVO.
 - SE PROHIBE BARRER MATERIALES EN LA VIA PUBLICA.
 - ES OBLIGATORIO LA INSTALACION DE SANITARIOS PROVISIONALES PARA EL PERSONAL DE LA CONSTRUCCION.
 - EL PROPIETARIO O REPRESENTANTE AUTORIZADO, DEBERA ATENDER LAS NOTIFICACIONES Y SENSORES GIRADOS POR ESTA SUB-SECRETARIA.
 - AL CONCLUIR LA OBRA DEBERA PRESENTAR EL AVISO DE TERMINACION DE LA OBRA EN LA SUB-SECRETARIA DE DESARROLLO URBANO Y EFECTUAR LOS TRAMITES CORRESPONDIENTES.
 - OBSERVACIONES.
- NOTA: EL INCUMPLIMIENTO A ESTAS OBLIGACIONES SERA SANCIONADO.
- PLANTA (S) ARQUITECTONICA (S).
- INDICAR OCHOAVOS (EN OCHO DE CADA UNO) DE QUE EL TERRENO ESTE EN ESQUINA
 - DEBILUAR AREA DE MANEJOS Y CALONES DE CARGA Y DESCARGA
 - DEBILUAR OPCION DE ESTACIONAMIENTO Y CAPACIDAD
- PLANTA DE UBICACION INDIANDO
- MEDIDAS DE TERRENO (POR TODOS LOS LADOS)
 - ORIENTACION (NORTE)
 - INDICAR CASTILLOS Y COLUMNAS CIRCUNDANTES U OTRAS DATOS P/FACIL LOCALIZACION
 - INDICAR DISTANCIA A LA ESQUINA MAS PROXIMA
 - INDICAR DISTANCIA A LA ESQUINA MAS PROXIMA

SECRETARIA DE DESARROLLO URBANO Y OBRAS PUBLICAS

No. OF _____
No. EXP. _____

SECRETARIA DE DESARROLLO URBANO Y OBRAS PUBLICAS

El presente documento es un instrumento de trabajo y no tiene validez legal.

García, Nuevo León, a _____ de _____ del 20__

Dr. A. Jaime Guerra Garza
C. SECRETARIA DE DESARROLLO URBANO Y OBRAS PUBLICAS

SECRETARIA DE DESARROLLO URBANO, Y OBRAS PUBLICAS

GARCIA METROPOLITANA

Aprobacion
DR. ABDEL JAIME GUERRA GARZA
SECRETARIO DE DESARROLLO URBANO Y OBRAS PUBLICAS

EXP. ADMINISTRATIVO

A. 29 DE MAYO DEL 2012
GARCIA, N.L.

PROPIETARIO

NOMBRE ALTA HOMES NORTE S. DE R. L. DE C. V. FIRMA _____
DIRECCION ESCOBEDO 592 SUR 2DO. PISO TEL. 81 50 31 30

DESCRIPCION DE LA OBRA
CASA HABITACION.

UBICACION

LOTE No. 018 MANZANA No. 623 CALLE LAGO VICTORIA
No. 100 COL. LOS HEROES CAPELLANIA MUNICIPIO GARCIA, N.L.

PERITO RESPONSABLE

NOMBRE ARG. JOSE ALFONSO RUEDA CANTU FIRMA _____
DIRECCION ALANIS VALDEZ No. 2200 COL. INDUSTRIAL, MONTERREY, N.L. TEL. 83 74 84 29
CED. PROF. No. 1621992 No. OPE. _____ No. CMC _____

RESPONSABLE DE LA CONSTRUCCION

NOMBRE _____ FIRMA _____
DIRECCION _____ TEL. _____